


ТЕХНИЧЕСКАЯ ХАРАКТЕРИСТИКА ГРПШ-FRG/2MB-CMT-2У1 с регулятором FRG/2MB DN 25, с двумя линиями редуцирования и счетчиком газа CMT Смарт G16


Давление газа на входе max 0,3 МПа
Давление газа на входе мин 0,2 МПа
Давление газа на выходе 0,0025 МПа
Пропускная способность max при P_г=0,29 МПа, м³/ч 100
Пропускная способность max при P_г=0,15 МПа, м³/ч 100
Регулятор давления газа FRG/2MB DN 25
Срок эксплуатации, лет, не менее 30 лет

Габаритные размеры, мм
Длина 1100
Глубина 500
Высота 1550
Режим работы
Давление газа на входе, МПа 0,25
Давление газа на выходе (фактическое), МПа 0,0025

Функциональная схема ГРПШ-FRG/2MB-CMT-2У1

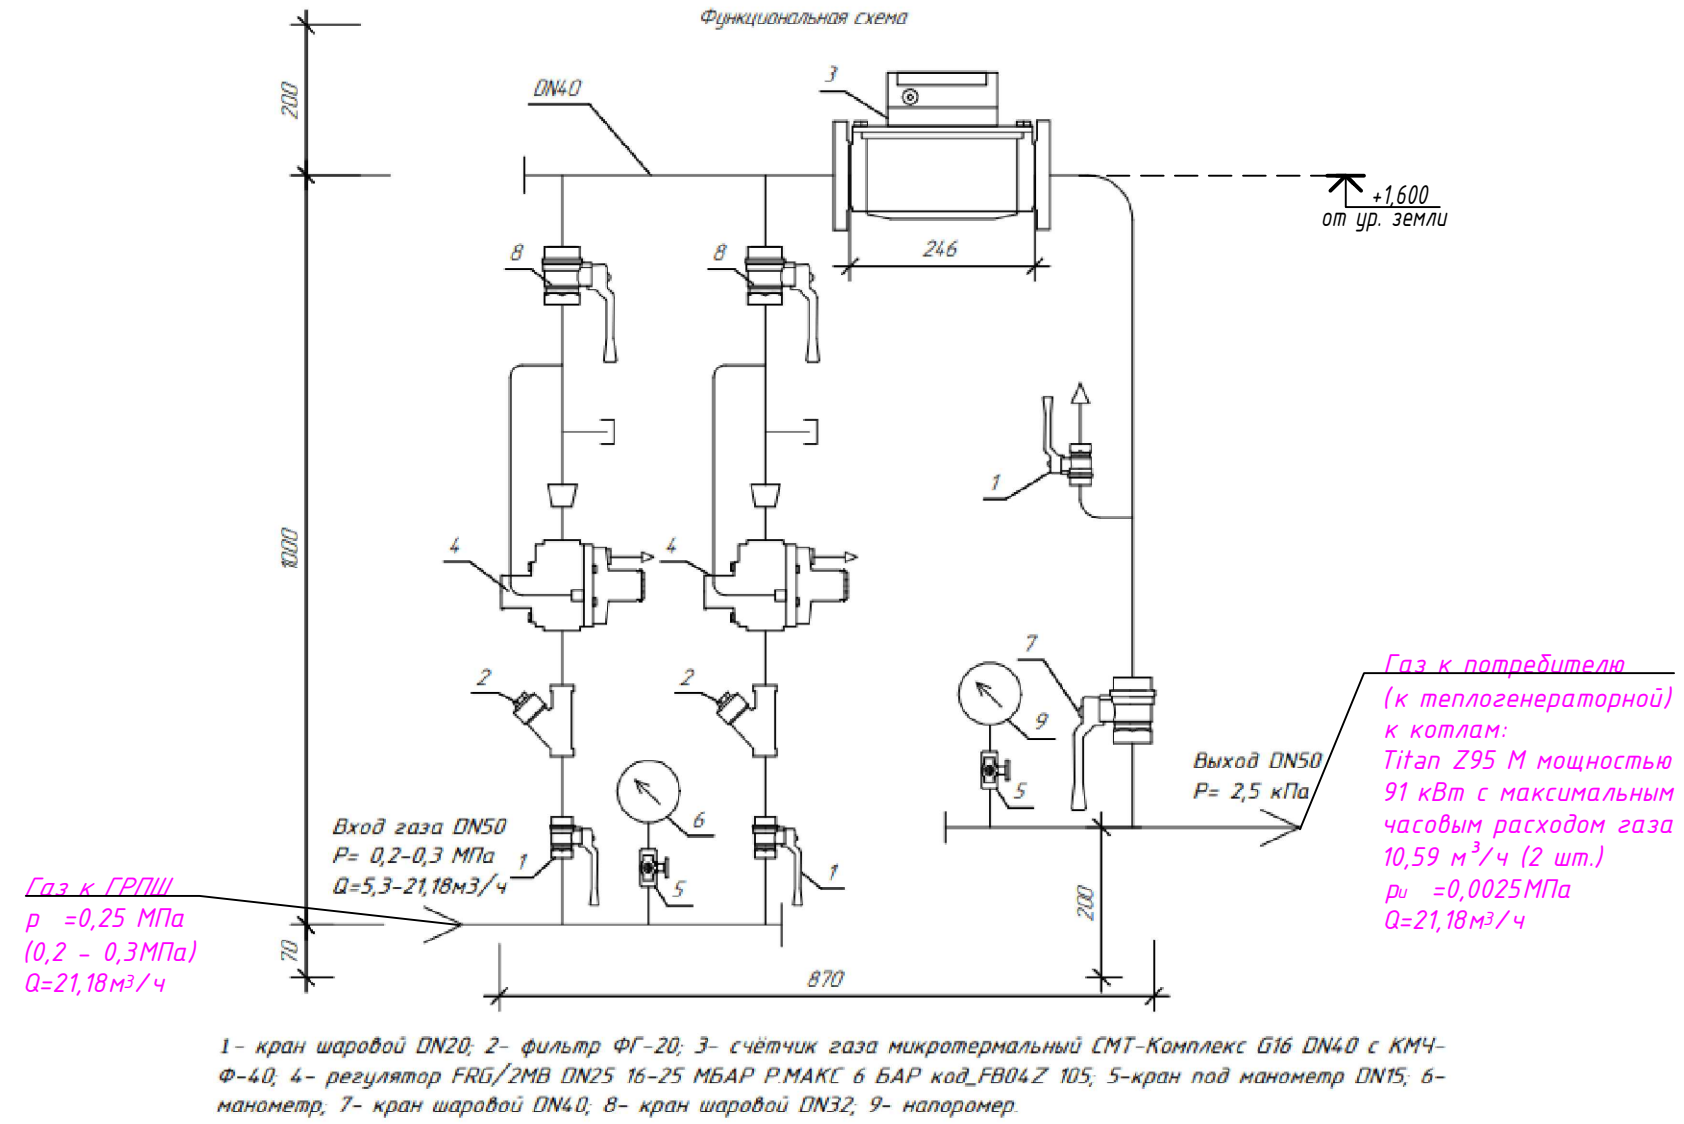

Габаритные размеры ГРПШ-FRG/2MB-CMT-2У1

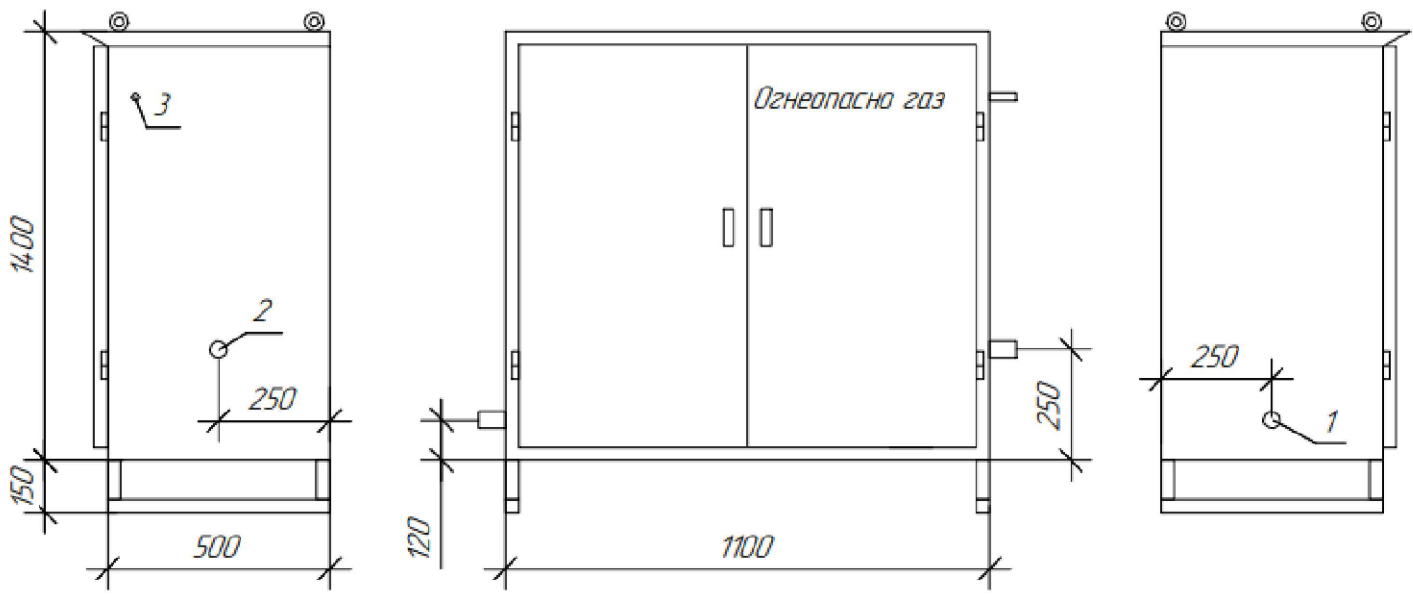

1-Вход газа DN50; 2- выход газа DN50; 3- продувка DN20.

						13.25-Г2.Г1-ГСН.ГСВ		
						Газоснабжение нежилого здания по адресу: Нижегородская область, г. Нижний Новгород, р-н Ленинский, ул. Памирская, д. 11, лит. Ф, кад. № 52:18:0050275:309 Заявитель: ИП Кудрина Елена Анатольевна		
Изм.	Кол.уч.	Лист	№ док.	Подпись	Дата	Наружные газопроводы. Газоснабжение (внутренние устройства)	Стадия	Лист
Разраб.	Ширяев				11.25		Р	7
Пров.	Ширяев				11.25			13
						Функциональная схема ГРПШ. Габаритные размеры ГРПШ		
Н.контр.	Ширяев				11.25			
ГИП	Ширяев				11.25			